

2020. november 3-ai Rendkívüli Nyílt Képviselő-testületi ülés

5. napirendi pont: telekalakítással vegyes adásvétel Daruszentmiklós, 38/3. hrsz.

Tisztelt Képviselő-testület!

Lehetőség nyílik az óvoda intézményével szemközti ingatlanból 737 m² nagyságú ingatlanrész megvásárlására, ami a Daruszentmiklós 38/1. hrsz-ú ingatlant érinti.

Tulajdonosok: Váradi Vilmos (szül: Ózd, 1960.02.14. an: Kónya Rozália, szemsz: 16002142446. állandó lakcím: 2423. Daruszentmiklós, Fő utca 59.) tulajdoni arány: ½. rész, valamint

Váradi Vilmos Viktor (szül: Dunaújváros, 1998.01.18. an: Szalai Edit Katalin, szemsz: 19801181433. állandó lakcím: 2423. Daruszentmiklós, Fő utca 59.) tulajdoni arány: ½. rész.

Az ingatlan megvételével biztosítani tudjuk az Óvodába járó gyermekeket gépjárművel szállító szülők ideiglenes megállását, parkolását, így a gyermekek biztonságos intézménybe jutását, valamint az autóval közlekedő dolgozók megállását, akik így már nem zavarják a Daru sor közlekedését.

Az ingatlanrész megvásárlásához telekalakítási eljárást is le kell folytatni, a 38/1.hrsz-ből kialakul a 38/4. hrsz-ú belterületi kivett lakóház, udvar, gazdasági épület megjelölésű, 1561 m² nagyságú ingatlan – továbbra is a fenti tulajdonosok tulajdonában, illetve az Önkormányzatot érintő 38/3. hrsz-ú ingatlan a következő adatokkal:

38/3. hrsz. kivett, beépítetlen terület művelési ágú, 737 m² nagyságú belterületi ingatlan.

Az ingatlan megvételére javasolt és egyeztetett vételár: 150Ft/m² – azaz 110.550 Ft, azzal, hogy a telekalakítás és adásvételi jogügylet valamennyi költségét az önkormányzat fizeti meg. Ez hozzávetőlegesen 120.000 Ft költséget jelent.

A kiadás előirányzatát a 2020. és 2021. évi önkormányzati költségvetésben biztosítani tudjuk.

Mindezek alapján az alábbi határozati javaslatot terjesztem elő:

Határozati javaslat

*döntés a Daruszentmiklós, 38/3. hrsz-ú ingatlan telekalakítással
vegyes jogügylet szerinti megvásárlásáról*

1. Daruszentmiklós Község Önkormányzatának Képviselő-testülete kijelenti vételi szándékát a Daruszentmiklós, 38/1. hrsz-ú ingatlanból telekalakítással létrejövő Daruszentmiklós, belterület 38/3. hrsz-ú, kivett beépítetlen 737 m² nagyságú területű ingatlanra vonatkozóan. Tulajdonosok: Váradi Vilmos (szül:

Ózd, 1960.02.14. an: Kónya Rozália, szemsz: 16002142446. állandó lakcím: 2423. Daruszentmiklós, Fő utca 59.) tulajdoni arány: ½. rész, valamint Váradi Vilmos Viktor (szül: Dunaújváros, 1998.01.18. an: Szalai Edit Katalin, szemsz: 19801181433. állandó lakcím: 2423. Daruszentmiklós, Fő utca 59.) tulajdoni arány: ½. rész.

2. Az Önkormányzat által meghatározott vételár: 150 Ft/m², így 110.550 Ft, azaz Egyszázötvenezer-ötszázötven forint.
3. Daruszentmiklós Község Önkormányzatának Képviselő-testülete kijelenti, hogy a telekalakítás és adásvételi jogügylet valamennyi költségét megfizeti.
4. Daruszentmiklós Község Önkormányzatának Képviselő-testülete kijelenti, hogy a kiadás fedezetét az Önkormányzat 2020. évi és 2021. évi költségvetésében biztosítja.
5. A Képviselő-testület felkéri a polgármestert, hogy a tulajdonosokkal egyeztetve intézkedjen a telekalakítás eljárás lefolytatásáról, az adásvételi szerződést, szükség szerint az adásvételi előszerződést készíttesse el és írja alá. A Képviselő-testület felhatalmazza a polgármestert a szükséges intézkedések megtételére.

Felelős: Rauf Norbert polgármester

A végrehajtásban közreműködik: Pulainé Varga Gabriella jegyző

Határidő: 2021. június 30.

Daruszentmiklós, 2020. október 30.


Rauf Norbert
polgármester



HRSZ	JEL	Műv.ág	Min.oszt.	Terület (ha.m2)	Kat.jöv.
38/1		kivett		0.2298	0.00
		lakóház, udvar, gazdasági épület			
ÖSSZESEN:				0.2298	0.00
					1

Cím: 2423 DARUSZENTMIKLÓS, Fő utca 59.

Tulajdonosi adatok

Sorszám: 17 Bejegyző határozat: 42896/2006.07.07
Tul.hányad: 1/2
Szerz.jogcím: adásvétel
Név: Váradi Vilmos
Szül.idő: 1960.02.14 Szül.hely: Ózd
Anyja neve: Kónya Rozália
Jogállás: tulajdonos
Cím: 2423 DARUSZENTMIKLÓS, Fő utca 59.


Sorszám: 19 Bejegyző határozat: 30288/2018/2017.11.17
Tul.hányad: 1/2
Szerz.jogcím: ajándékozás
Név: Váradi Vilmos Viktor
Szül.név: Váradi Vilmos Viktor
Szül.idő: 1998.01.18 Szül.hely: Dunaújváros
Anyja neve: Szalai Edit Katalin
Jogállás: tulajdonos
Cím: 2423 DARUSZENTMIKLÓS, Fő utca 59.

Jogok-tények jogosultjai

Sorszám: 14 Bejegyző határozat: 33.231/7/2004)2002.11.04)
Jog-tény neve: Önálló szöveges bejegyzés
Szöveg: Községsvétválás.

Sorszám: 15 Bejegyző határozat: 33.231/7/2004)2002.11.04)
Jog-tény neve: Önálló szöveges bejegyzés
Szöveg: Községsvétválás.

Sorszám: 22 Bejegyző határozat: 30288/2018/2017.11.17
Jog-tény neve: Végrehajtási jog
főkövetelés és járulékai erejéig.
Név: DÍJBESZEDŐ FAKTORHÁZ NYILVÁNOSAN MŰKÖDŐ RÉSZVÉNYTÁRSASÁG
Cím: 1117 BUDAPEST XI.KER., Budafoki út 107-109.
Szöveg: Princes János dunaújvárosi önálló bírósági végrehajtó
88.V.348/2007/4.vh.sz.
Utalások: II/19

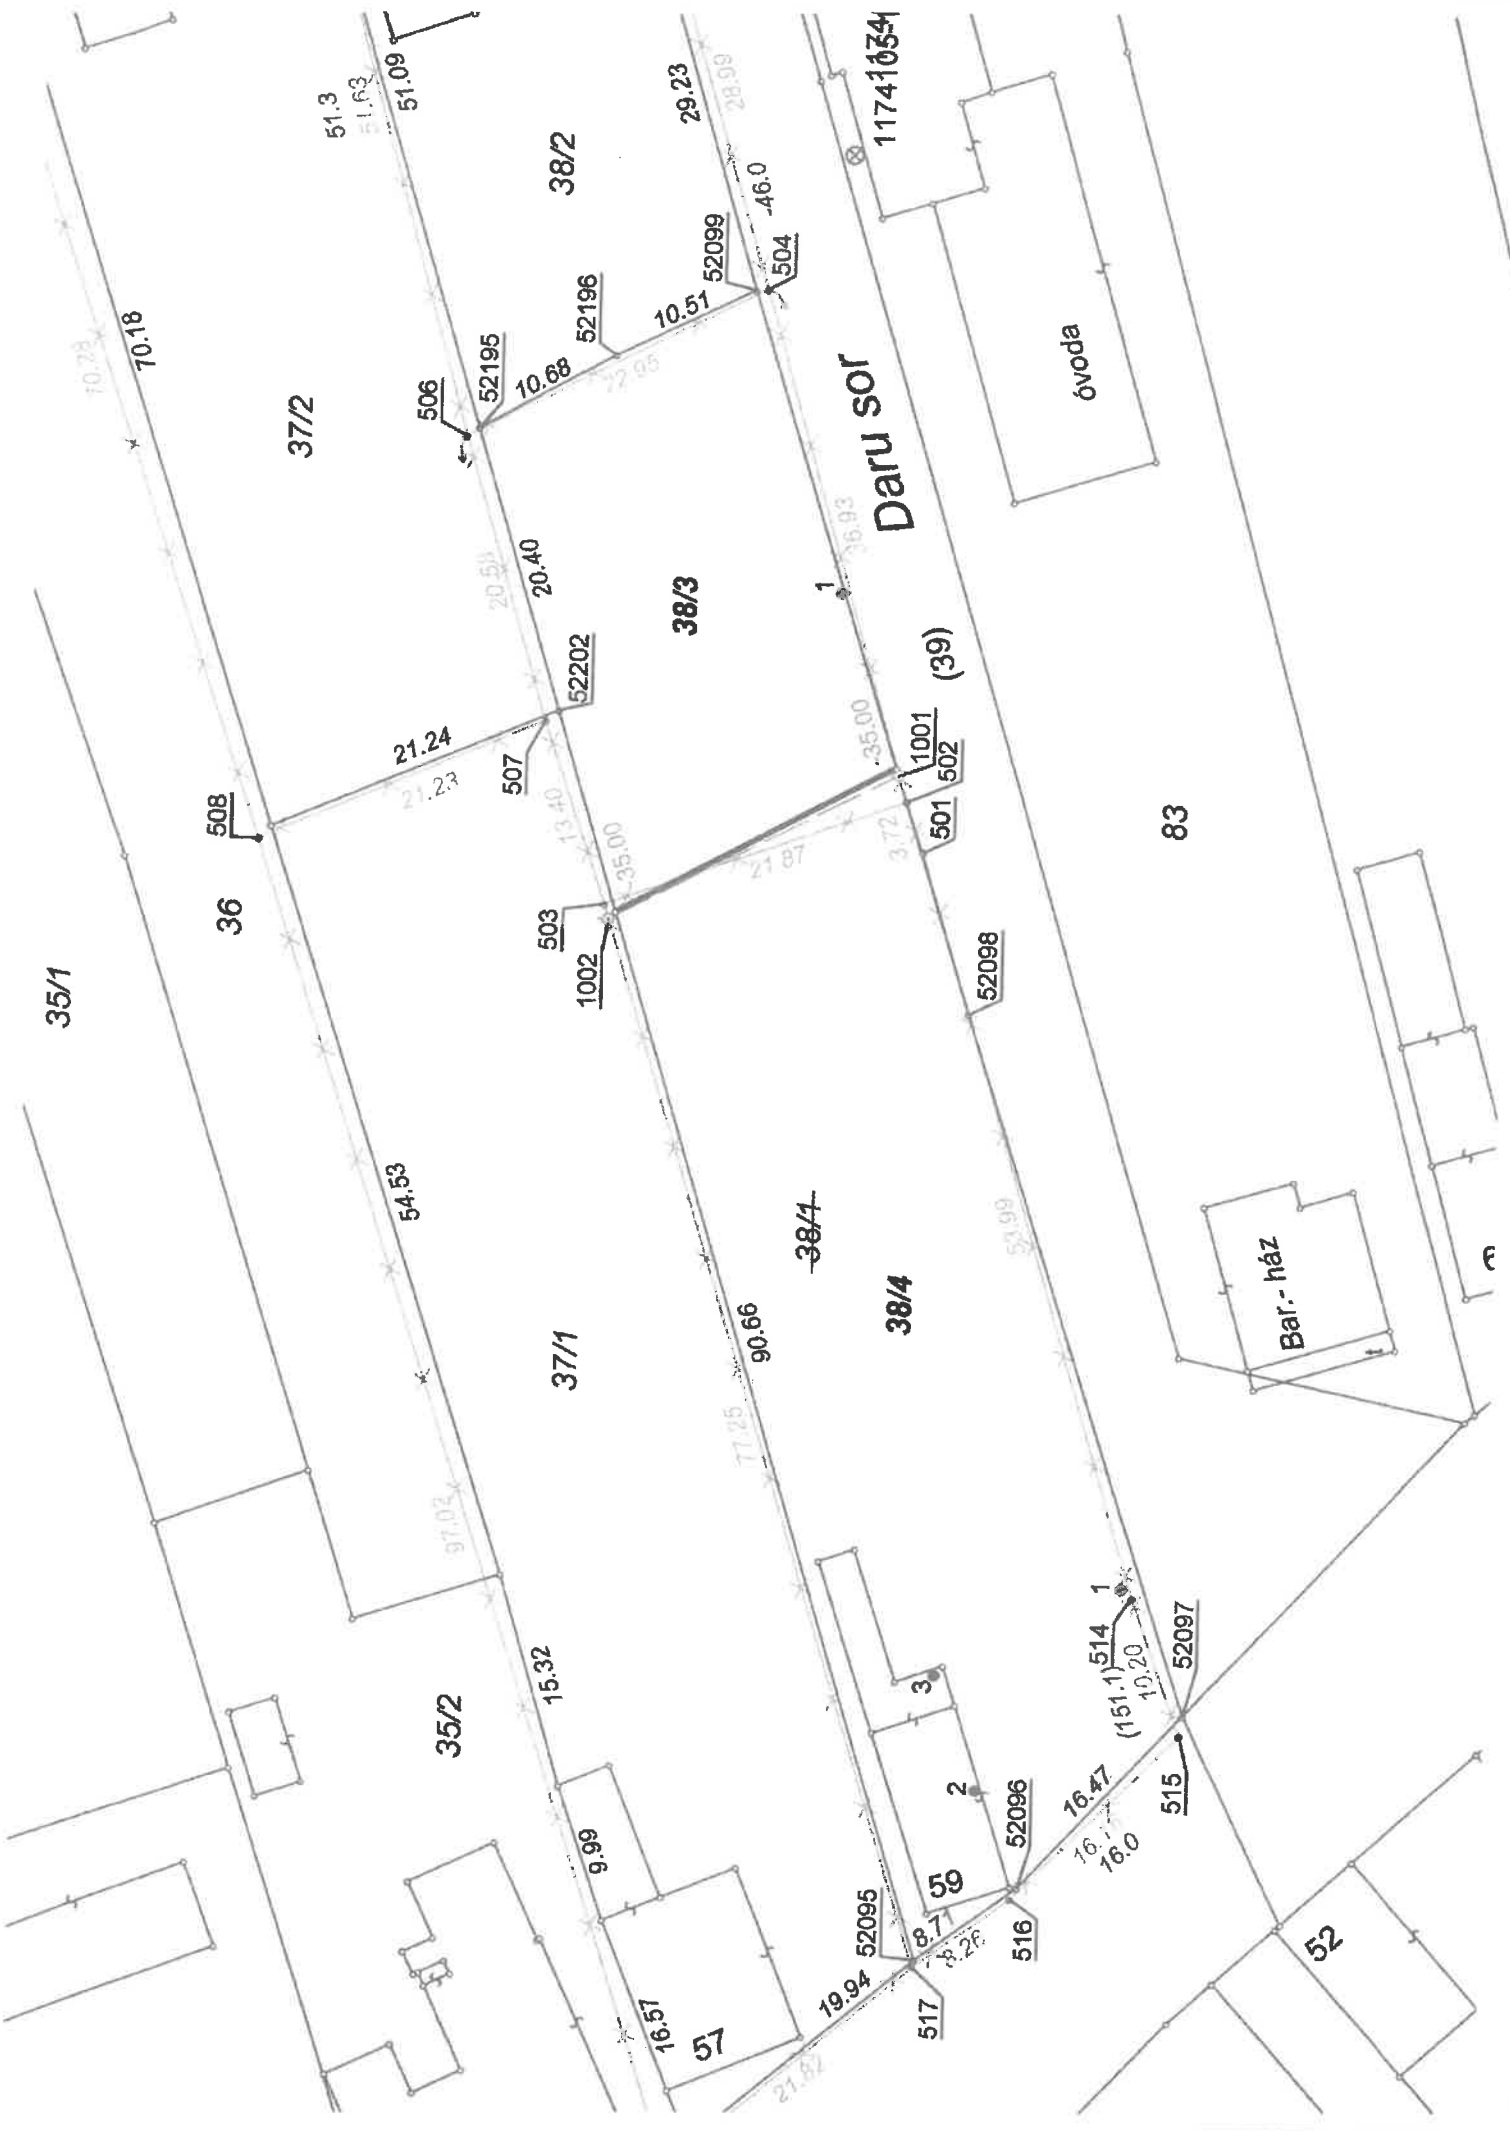

35/1

36

508

37/2

51.3
51.63

51.09

38/2

506

52195

20.53

20.40

507

503

1002

54.53

37/1

97.02

15.32

9.99

16.57

57

38/3

21.24

21.23

12.40

00.35.39

21.87

3.72

36.93

1

35.00

1001

501

502

38/4

90.66

77.25

53.99

52098

38/4

52095

517

19.94

5.26

516

515

76.47

76.0

10.20

52097

514

151.1

1

2

3

52096

519

518

517

21.82

516

515

Daru sor

óvoda

Bar.-ház

11741034

83

52

Görgényi István e.v. földmérő mérnök
 6320 Solt, Bercsényi u. 9.
 Adószám: 67359875-1-23
 Nyilvántart. Szám: 50116210
 Számlaszám: 11773360-00830182
 E-mail: gorgenyi.istvan1973@gmail.com
 Tel: 06-20-99-68-752

Daruszentmiklós
 belterület

Adatszolgáltatás iktatószáma: 2/957/2020


VÁLTOZÁSI VÁZRAJZ

a 38/1 helyrajzi számú földrészlet megosztása

Munkaszám: G233/2020

Méretarány: 1:1000

A változás akarataknak megfelelően történt:

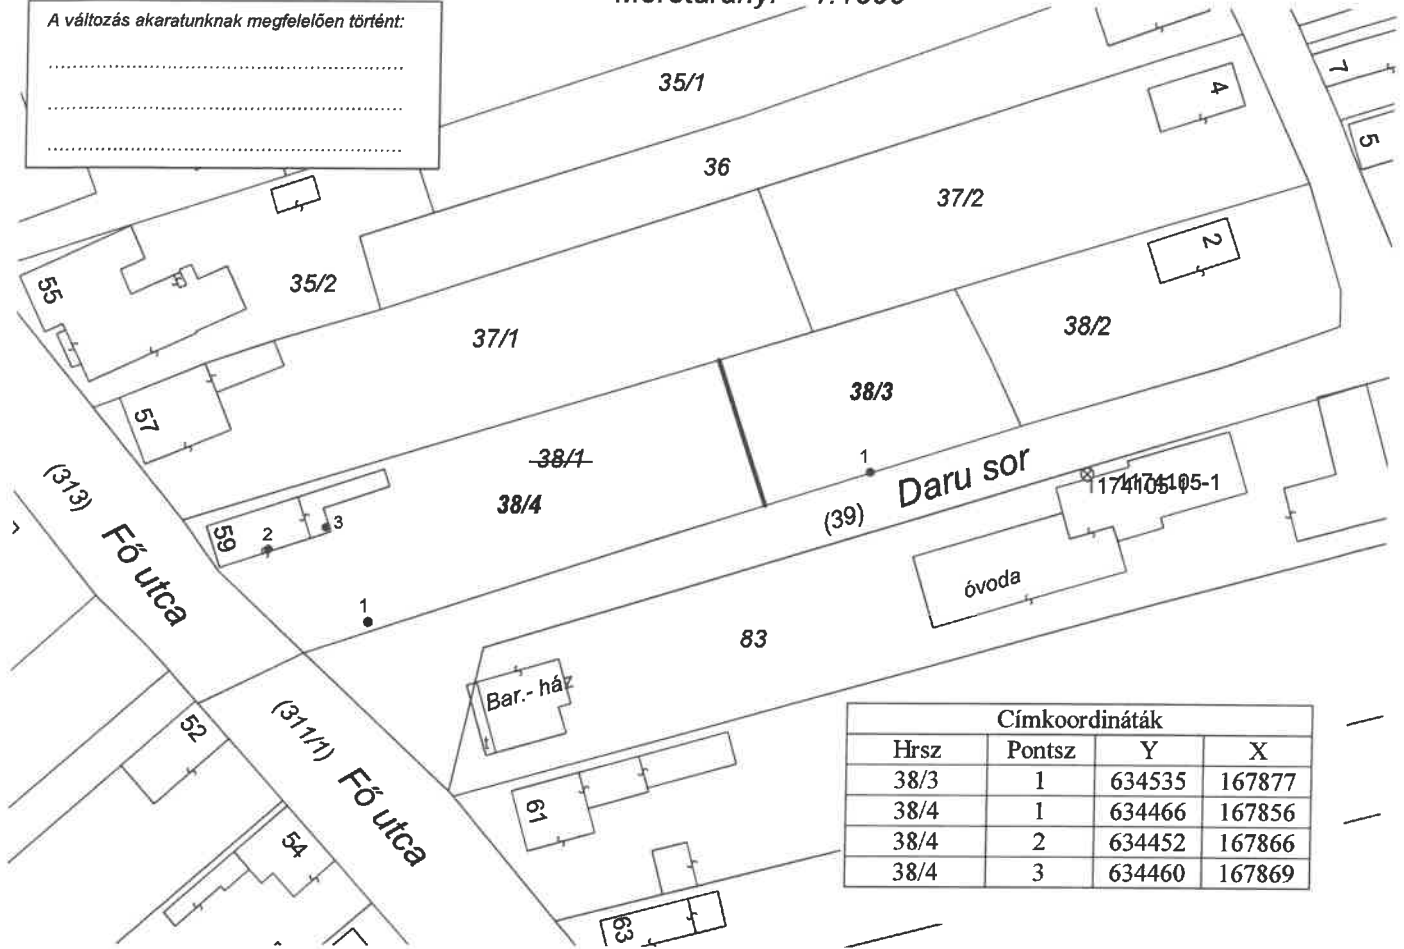

Címkoordináták			
Hrsz	Pontsz	Y	X
38/3	1	634535	167877
38/4	1	634466	167856
38/4	2	634452	167866
38/4	3	634460	167869

Változás előtti állapot						Változás utáni állapot						
Helyrajzi szám	Alrészlet		Min.o.	Terület ha.m ²	Ak	Helyrajzi szám	Alrészlet		Min.o.	Terület ha. m ²	AK	Szolgalmi és egyéb jogok (ill. egyéb megjegyzés)
	jel	műv. ág					jel	műv. ág				
1	2	3	4	5	6	7	8	9	10	11	12	13
38/1		Kivett lakóház udvar gazdasági épület		0.2298		38/3		Kivett beépítetlen terület		0.0737		
						38/4		Kivett lakóház udvar gazdasági épület		0.1561		
Összesen:				0.2298						0.2298		

A vázrajz méretek levételére nem alkalmas.

GÖRGÉNYI ISTVÁN
 földmérő mérnök

Solt, 2020. november 03. földmérő igaz. száma: 7498/2018
 6320 Solt, Bercsényi u. 9.

A helyrajzi számozás és a területszámítás helyes. Ez a záradék a keltezésétől számított egy évig hatályos.

Dunaújváros, 2020.....hó.....nap

Készítő és minőséget tanúsító:.....

Ing.rend.min.szám.: 1686/2001

Záradékoló:

